


# LE RELAX A CHAUMONT

## Plan de numérotation des fauteuils

### TIVE A JOUR DU 26/08/05

ang "A" pour haïses ajoutées

selon les spectacles et la jauge nécessaire. Plaques gravées à fixer directement au sol des Manches de scène.

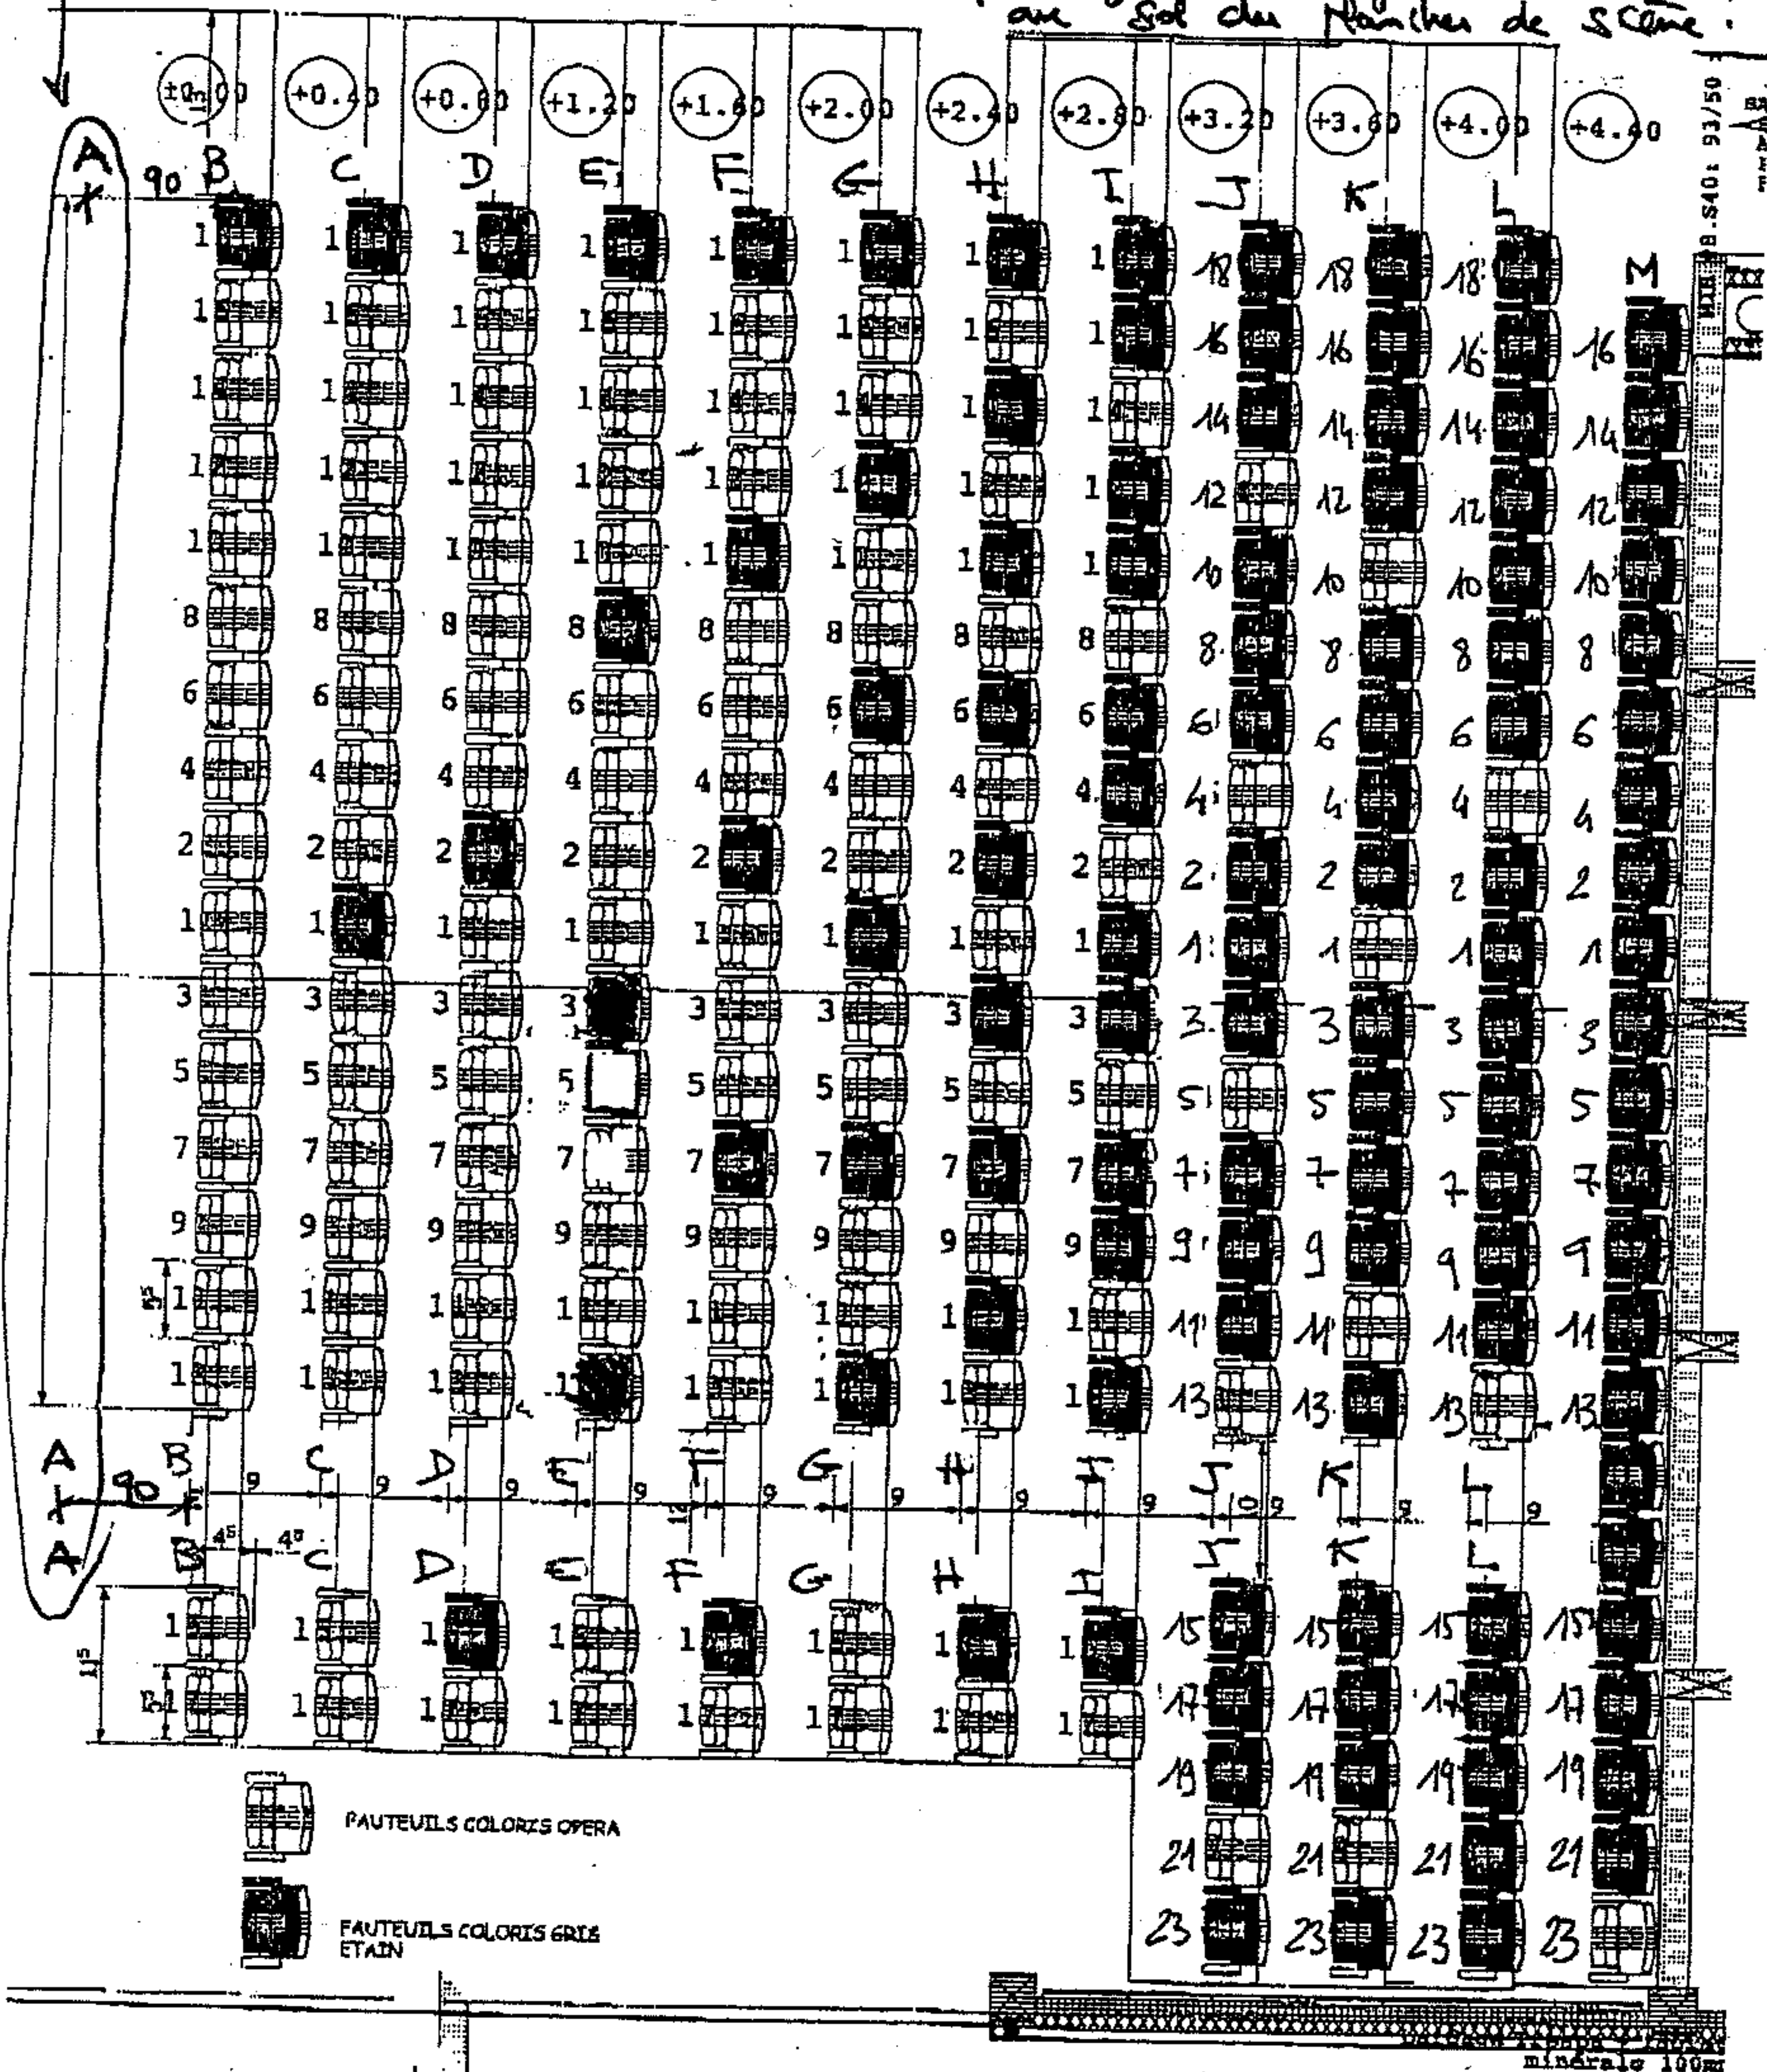

**PLAN LIBRE**  
SARL ARCHITECTURE  
100 rue de la République  
54000 CHAUMONT  
Tel : 03 25 32 94 96  
N° Ordre de Lorraine : 02 82  
RCS Metz B 305 020 079

→ MUSSIDAN  
→ VILLE DE CHAUMONT  
(Tiene Kechbegian)